


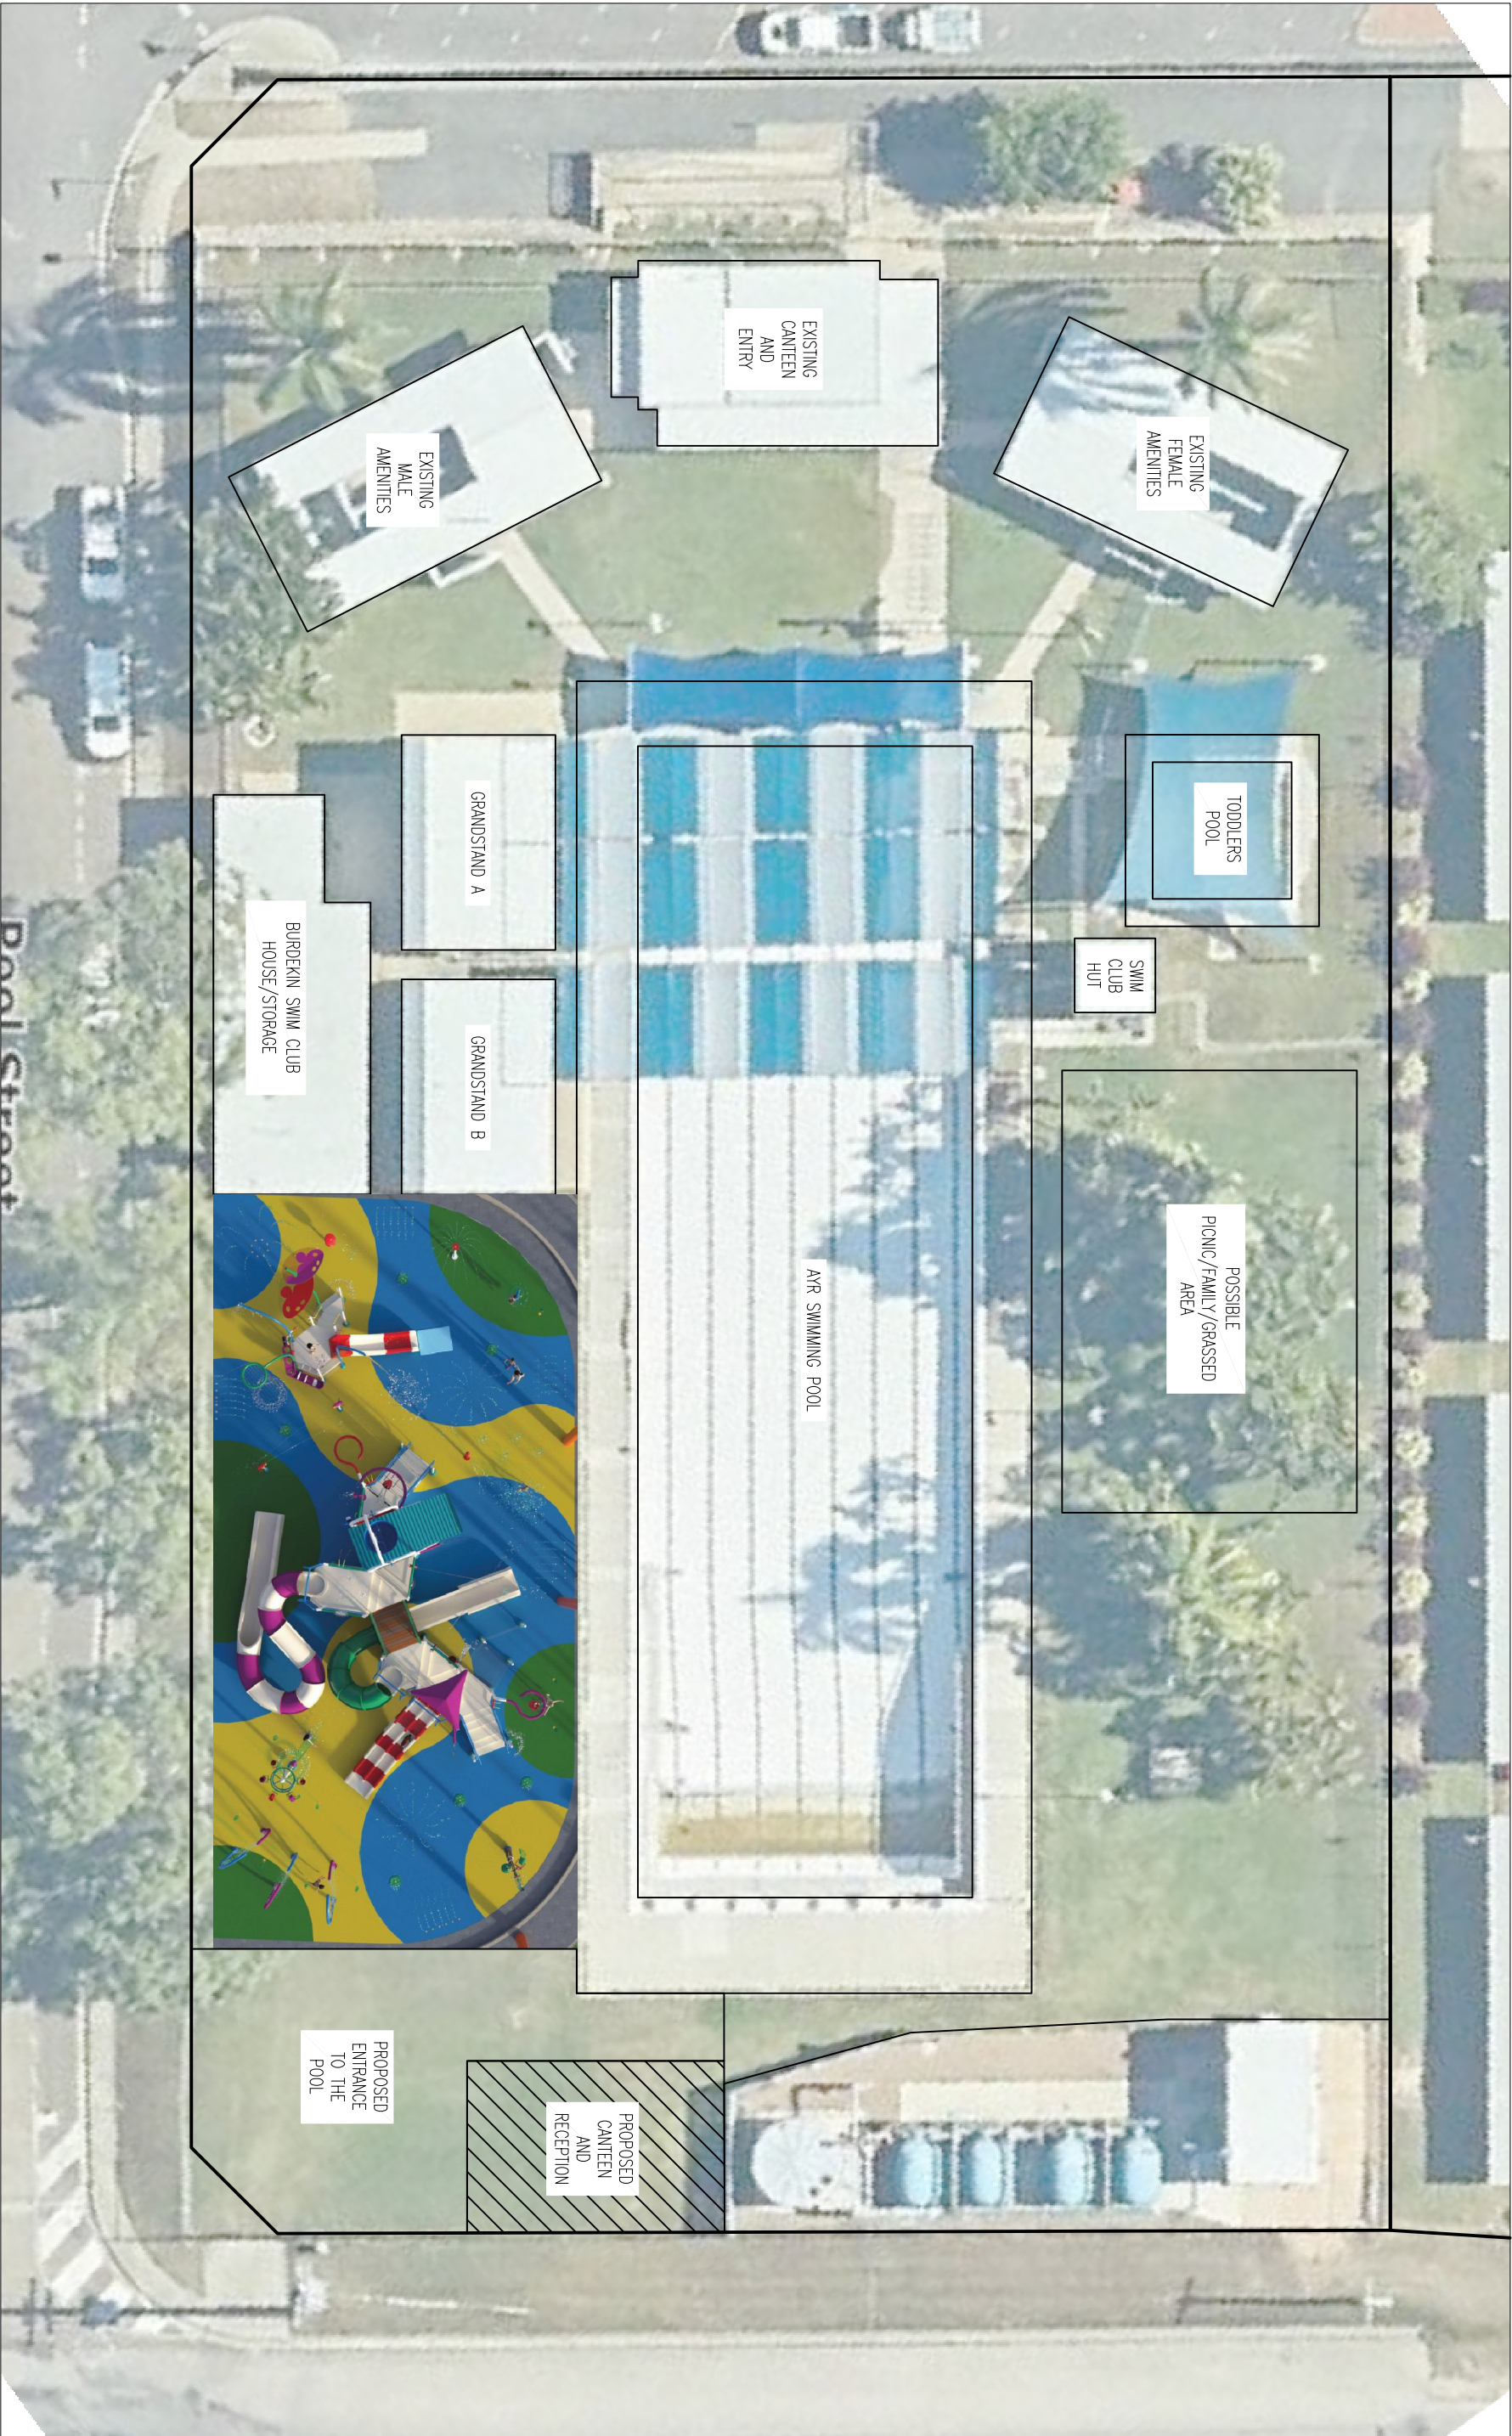

SCALE 1:50 0 0.25 0.5 0.75 1.0 1.25 SCALE 1:100 0 0.5 1.0 1.5 2.0 2.5 SCALE 1:200 0 1.0 2.0 3.0 4.0 5.0 SCALE 1:500 0 2.5 5.0 7.5 10 12.5 SCALE 1:1000 0 5 10 15 20 25 Revision Date Alterations and Remarks Certified Level Datum STATE Original Page Size A3 Project									